
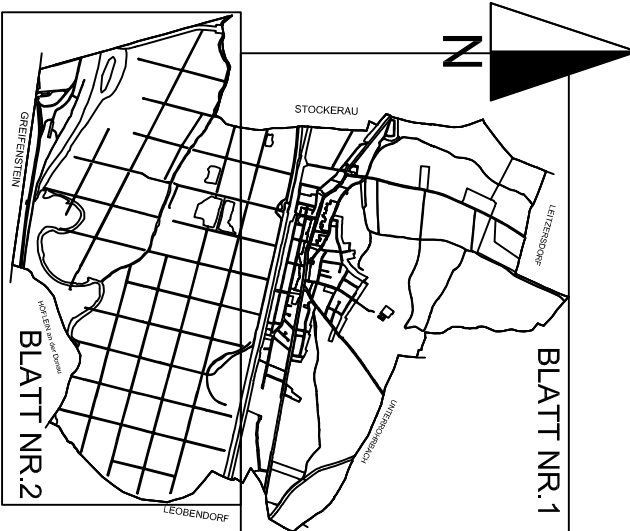


MARKTGEMEINDE
SPILLERN

18. Änderung im Zuge der Digitalisierung
Örtliches Raumordnungsprogramm
FLÄCHENWIDMUNGSPLAN

LANGEN- UND FLÄCHENMASSSTAB
M 1:5000

WINDHÄUFIGKEIT (%)
Windgeschwindigkeit 3,5m/hk.

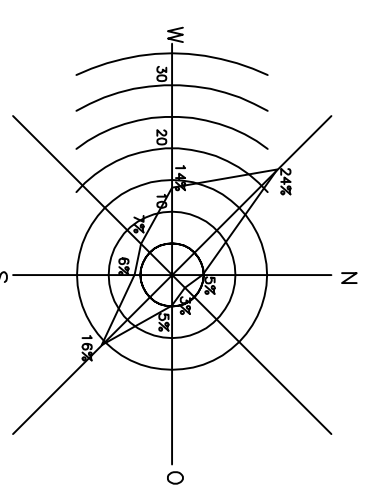

DER PLAN BESTEHT AUS 2 PLANDARSTELLUNGEN IM MASSSTAB 1:5000 UND EINEM
LEGENDEBLATT UND IST BESTANDTEIL DER VERORDNUNG DES GEMEINDERATES
VOM: _____ ZAML: _____
TOP: _____
GEMÄSS NO ROG 2014
IN KRAFT GETRETEN AM: _____

Planverfasser:

STAATL. BEF. U. BEODTER ZUMTECHNIKER
A c h t . D I A n t l e M A Y E R H O F E R
3430 Tulln/Donau, Langenlebarnersstrasse 23

Plangrundlage:
DIGITALE PLANGRUNDLAGE:
DMA (Digitale Katastralmappe)
Planzahl: 320-03/07-
GZ: 642/04/19
Tulln, im Oktober 2020

ÖFFENTLICHE AUFLAGE	GEMÜHUNG DURCH DIE NO LANDESREGIERUNG
KUNDMACHUNG VOM	
AUFLAGE VON	BIS
RUNDSIEGEL	BÜRGERMEISTER
BESCHLUSS DES GEMEINDERATES	KUNDMACHUNG
TOP: ZAML:	DATUM:
DATUM:	
RUNDSIEGEL	BÜRGERMEISTER