


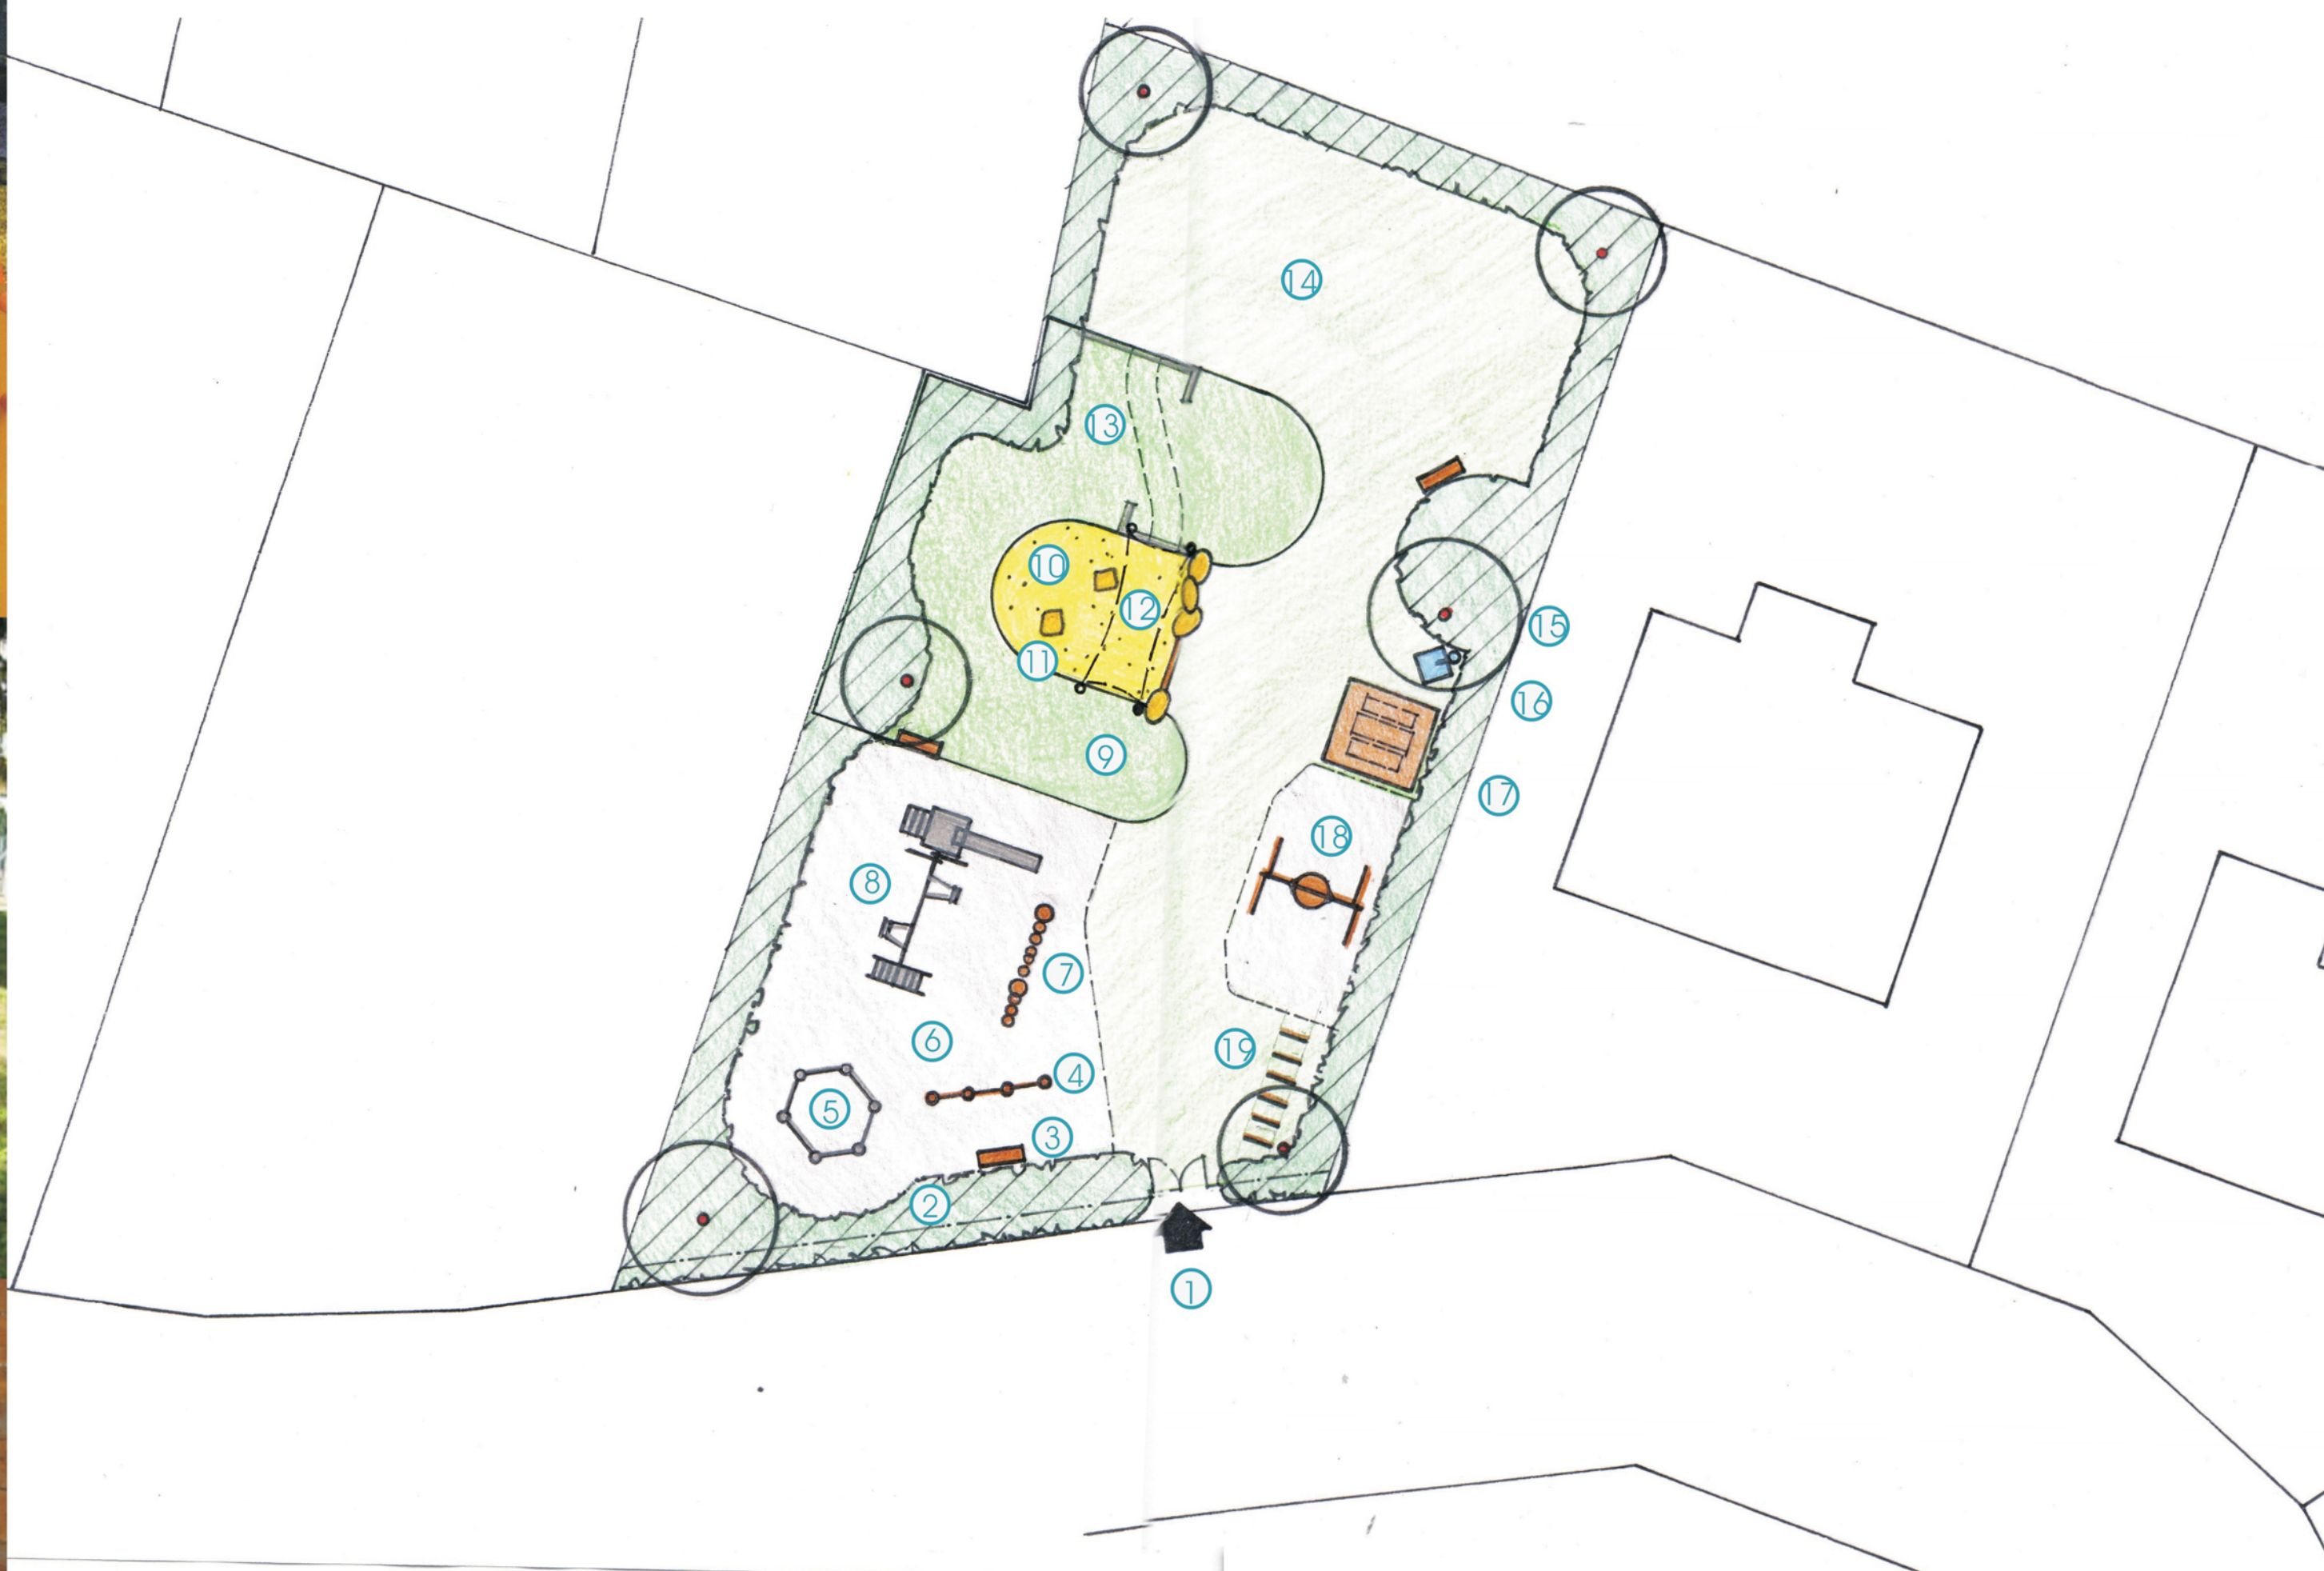

Kinderspielplatz

Dr. Karl Sablik Straße

- ① Eingang und Einfahrt, selbstzufallender Gehflügel, Tafel mit Benutzungsregeln
- ② dichte Hecke entlang der Grundgrenze, teilweise "Naschhecke"
- ③ Sitzbank mit Abfallkorb, ev. Tafel mit Benutzungsregeln
- ④ Stufenreckanlage neu
- ⑤ sechseckige Turn- und Kletteranlage
- ⑥ Fallschutzbelag
- ⑦ Balancierstrecke, bzw. -balken neu
- ⑧ Kletter-, Rutsch- und Schaukelkombination
- ⑨ Hügel in U-Form rund um Sandspielfläche (max. 1,6m Höhe)
- ⑩ Sandspielfläche drainagiert, druch Steine und Hölzer begrenzt
- ⑪ Flache Steine als Sandspielfläche (Sandkuchen herstellen)
- ⑫ Sonnenschutz (Pergola oder Sonnensegel)
- ⑬ Tunnel durch den Hügel
- ⑭ Spielwiese
- ⑮ dichte Buschgruppe mit Versteck (geheime Orte mit Sitzhölzern)
- ⑯ Wasserentnahmestelle, Brunnen
- ⑰ Gedeckter Sitzplatz mit Abfallkorb, ev. Tafel mit Benutzungsregeln
- ⑱ Nestschaukel neu in Fallschutzbelag
- ⑲ Fahrradabstellplatz



M 1:200