


Erlebnisspielplatz

Marienhofstraße

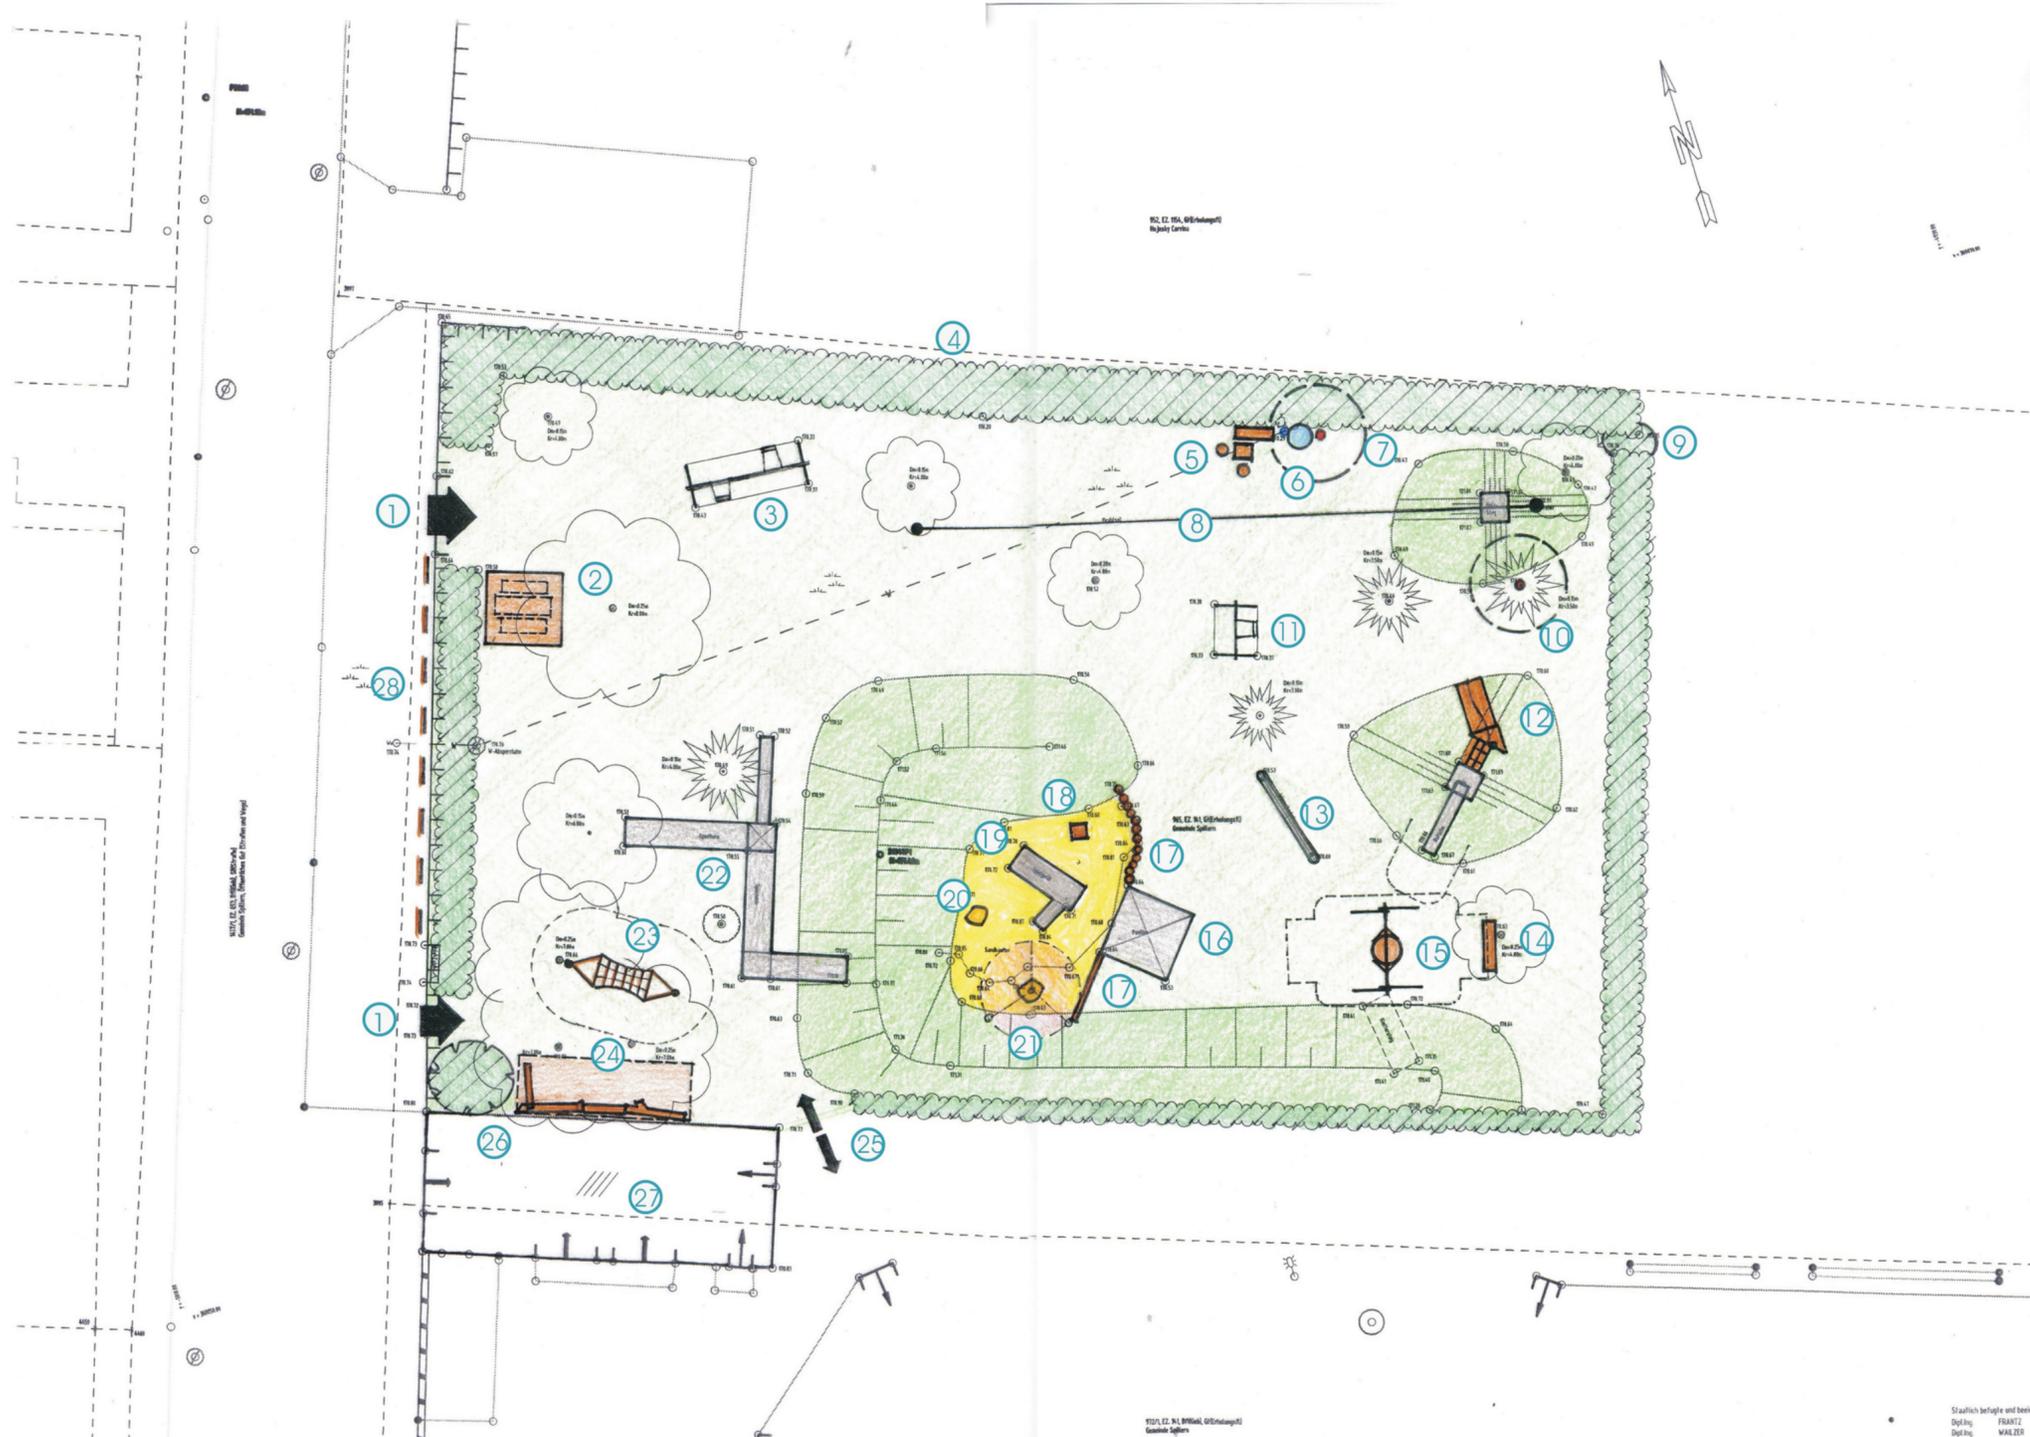

- 1 Eingang und Einfahrt von der Straße, Tafel mit Benutzungsregeln und Tafel mit Spielplatzbetreuung sowie Fotos zur Geschichte der Umgestaltung
- 2 neuer überdachter Sitzplatz an der Hecke mit Abfallkorb und Tafel (w.o.)
- 3 bestehende Doppelschaukel
- 4 Hecken
- 5 neuer Sitzplatz bei der bestehenden Wasserstelle (Bank, Tisch, zwei Hocker, Abfallkorb und Tafel w.o.)
- 6 neues kleines Wasserbecken, zugleich Vogeltränke
- 7 neu gepflanzter Laubbaum (Ersatzpflanzung für die zu entfernende Eibe)
- 8 bestehende Seilbahn
- 9 Hecke mit Büschen ergänzen (schließen)
- 10 neuer Laubbaum an Stelle der Eibe
- 11 bestehende Schaukel
- 12 Erweiterung der bestehenden Rutsche mit vorhandener Kletterebene mit Seil, dreieckige Plattform und Kletternetz auf die bestehende Rutschenplattform
- 13 bestehende Wippe
- 14 Sitzbank unter bestehendem Baum mit Abfallkorb
- 15 neue Nestschaukel
- 16 bestehender überdachter Sitzplatz ergänzt mit Abfallkorb und Tafel w.o.
- 17 kleinteilige Erweiterung der bestehenden Sandspielfläche durch Begrenzung aus Balancierbalken bzw. Palisaden
- 18 neuer Sandspieltisch
- 19 bestehendes Sandspielgerät
- 20 neuer Stein mit ebener Oberfläche zum Sandkuchenbacken und Klettern
- 21 neuer Spielstein (w.o.), zugleich Fundament für Sonnenschirm
- 22 bestehende Kletterrutschkombination
- 23 neue Hängematte zwischen Birken
- 24 neuer Sitzplatz (Baumstämme) mit Flugdach an der Feuermauer, Abfallkörbe
- 25 Zugang zum Sportplatz
- 26 neue dichte Buschpflanzung
- 27 bestehendes Gebäude
- 28 Fahrradstellplatz neu



M 1:200